


Plattegrond

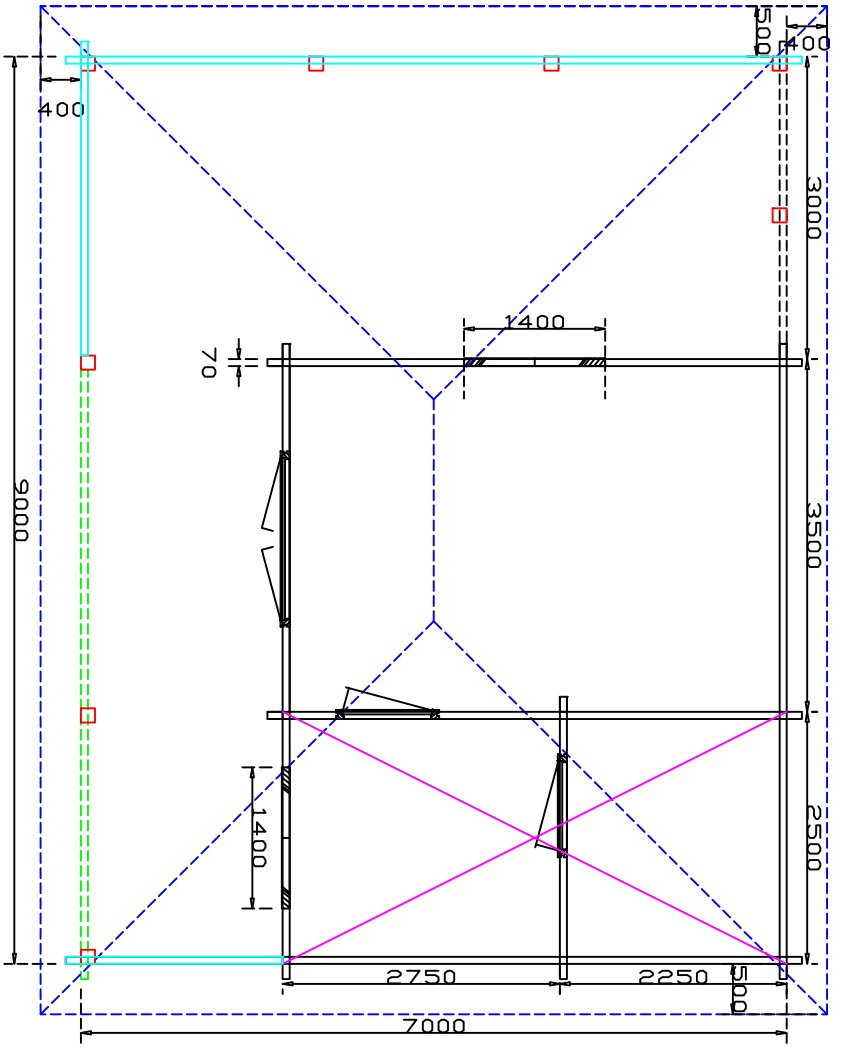

- Legenda
- Blockhut
 - Doverstek draagbalk
 - Daklijnen
 - Verdieplingsvloer
 - Pilaren
 - Veranda


Schaal: 1:75



Vergoedingsaanvraagtekening
 Blokhuut 70mm 700cm X 900cm

Schaal: 1:50


Voorzijde

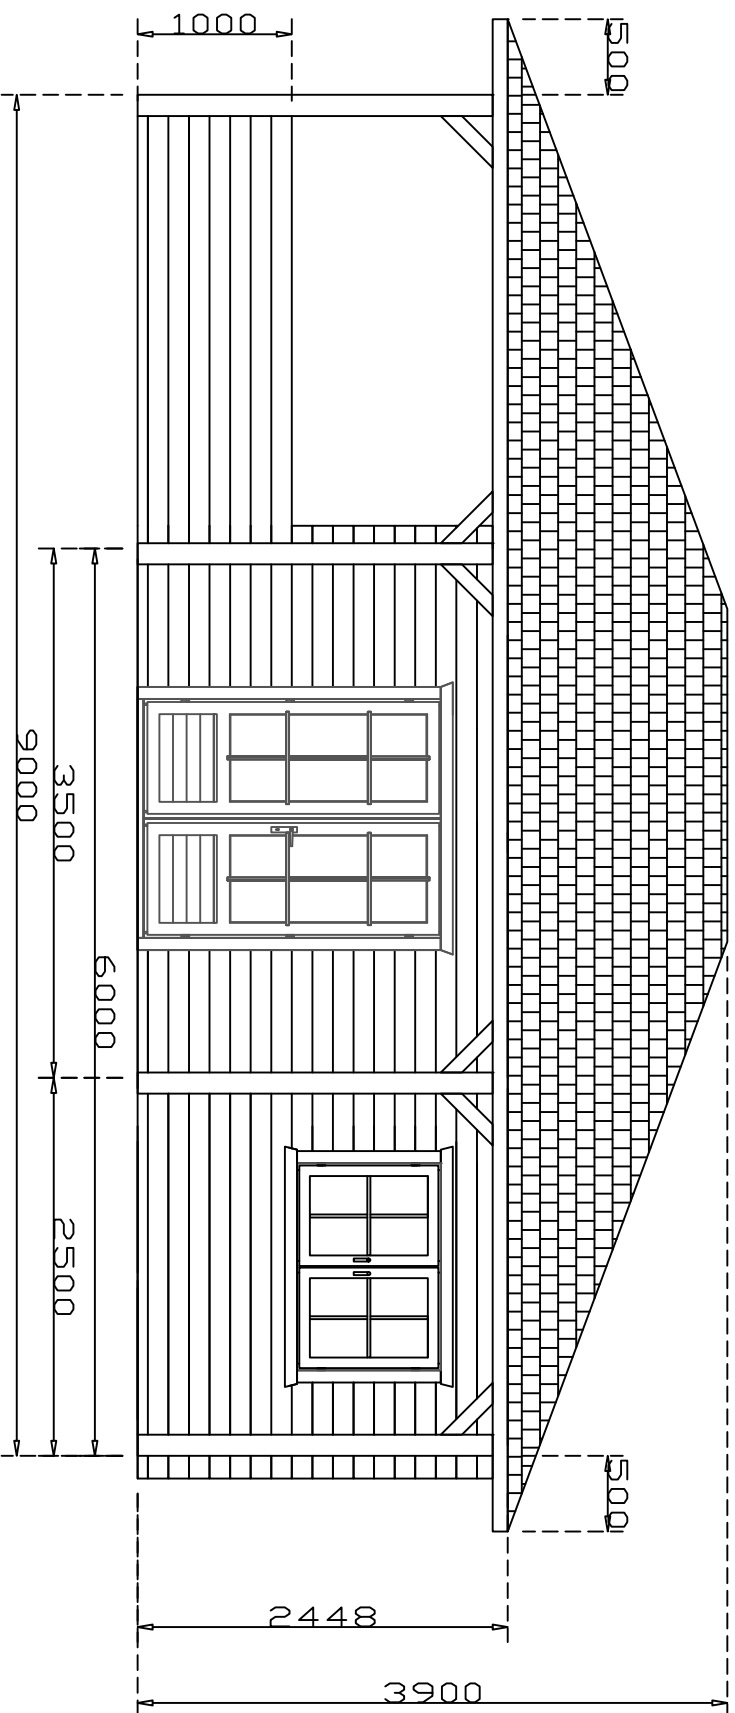

Vergoedingsaanvraag tekening
Blokhut 70mm 700cm X 900cm

Schaalt: 1:50


Achterzijde

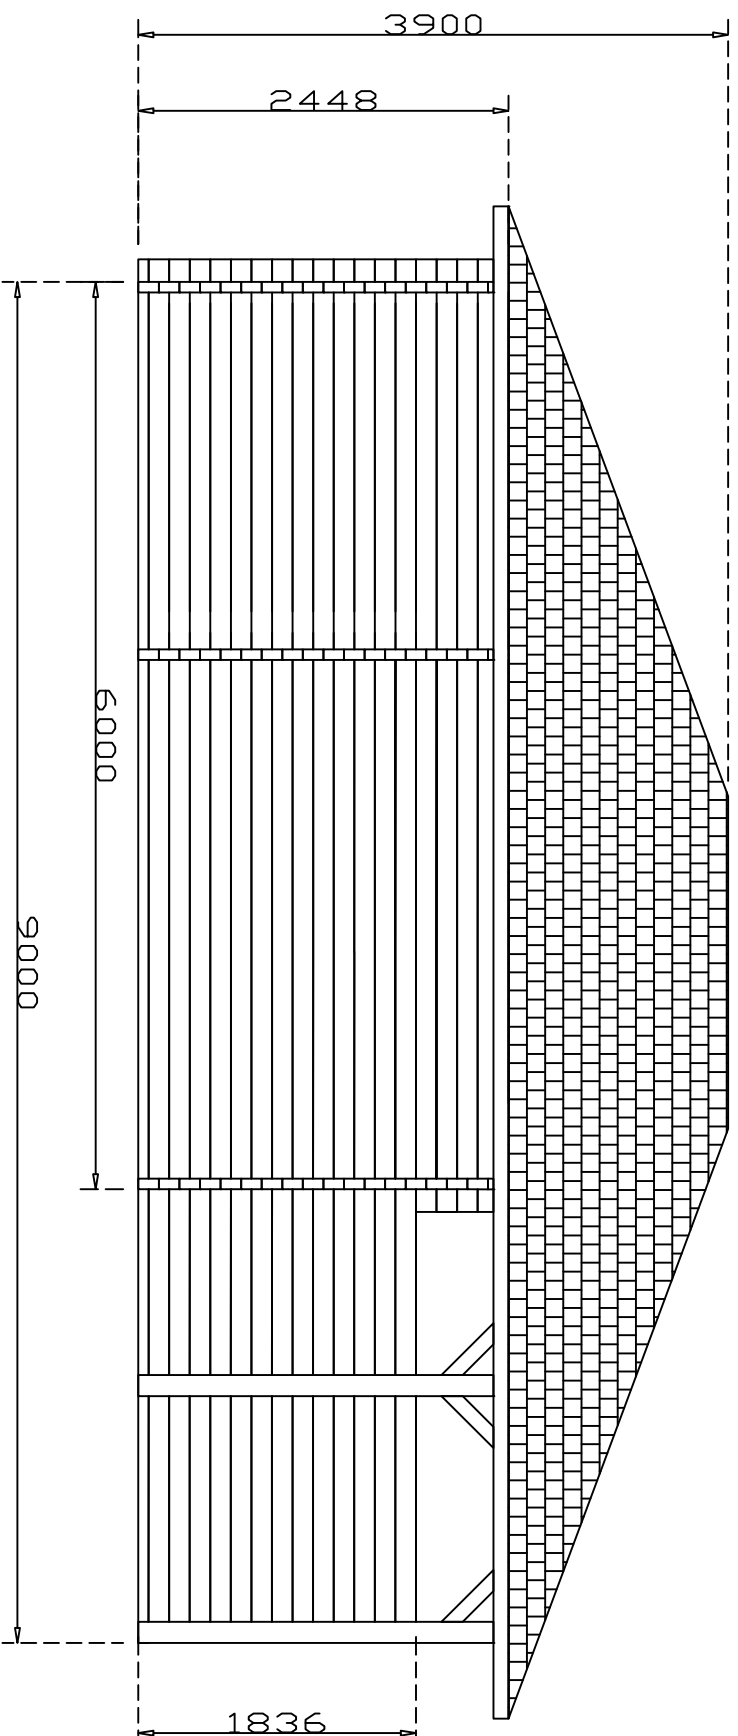

Vergunning van 70mm X 900cm
Blokput 70mm X 700cm

Schaal: 1:50


Linkerzijde

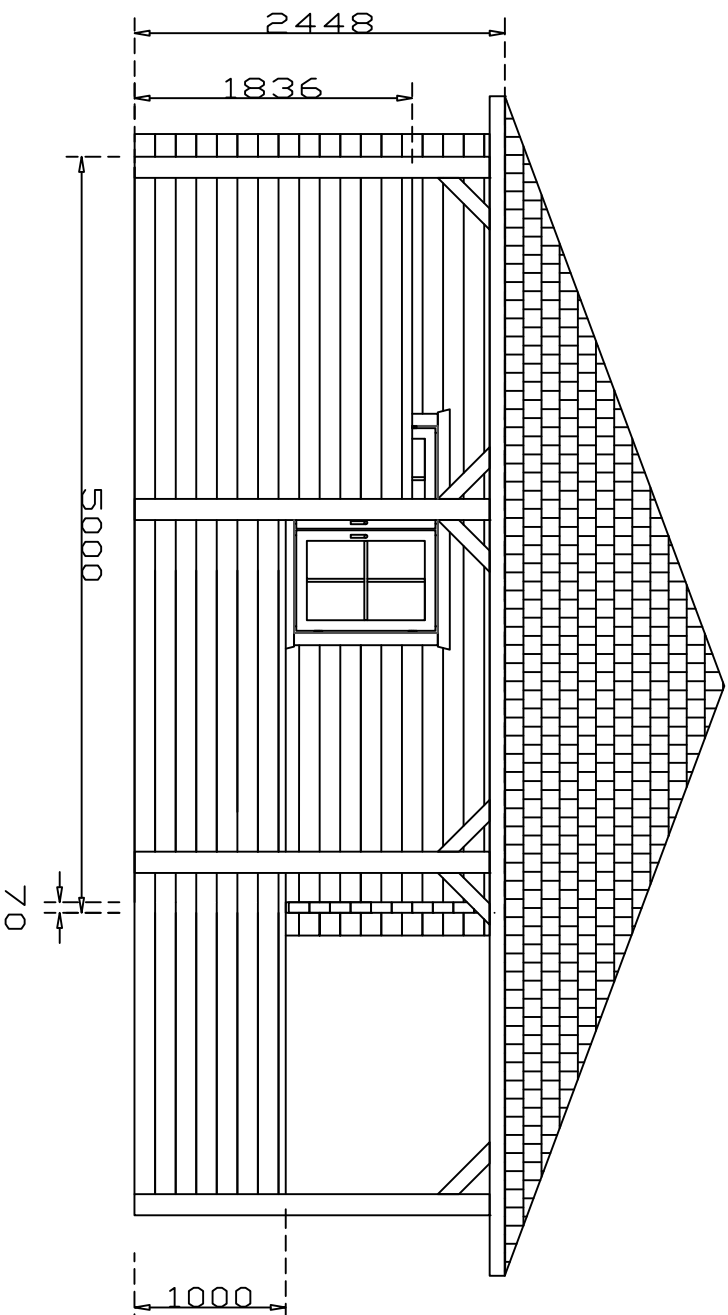

Vergunningssaanvraagtekening
Blokput 70mm 700cm X 900cm

Schaal: 1:50

Rechterzijde

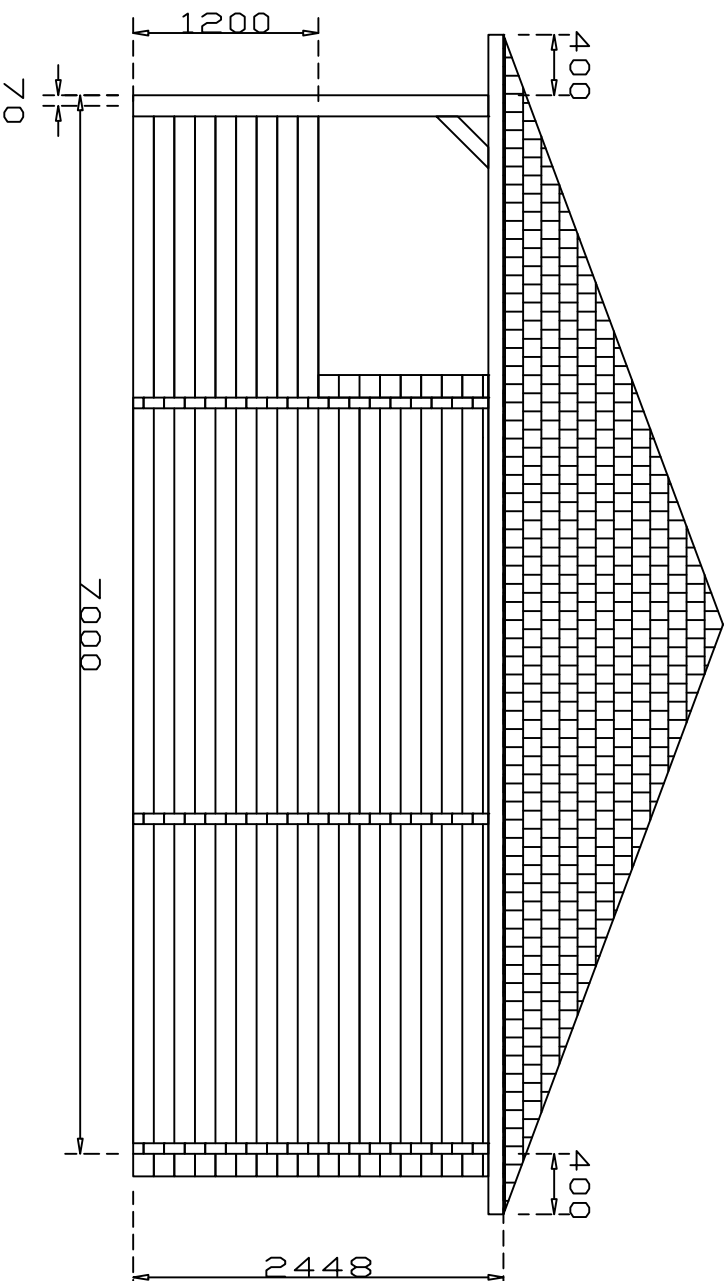

Vergunningssaanvraag tekening
Blokput 70mm 700cm X 900cm