


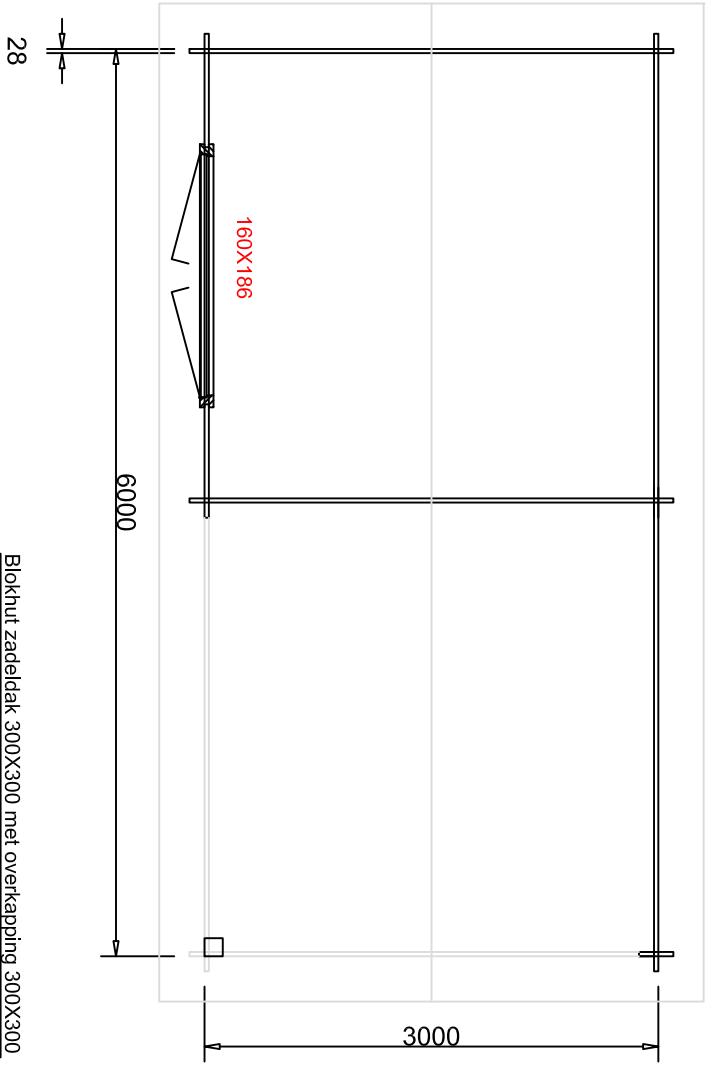

**Schaal  
1:50**

Plattegrond




Blokhut zadeldak 300X300 met overkapping 300X300




Schaal  
1:50

Voorraanzicht

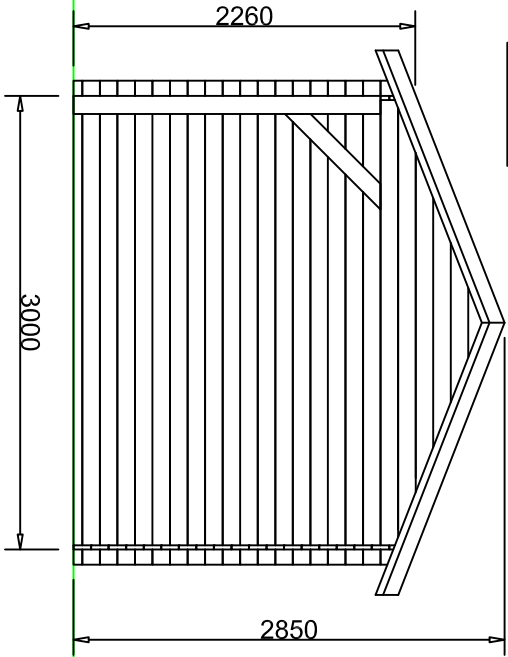

Linker zij aanzicht

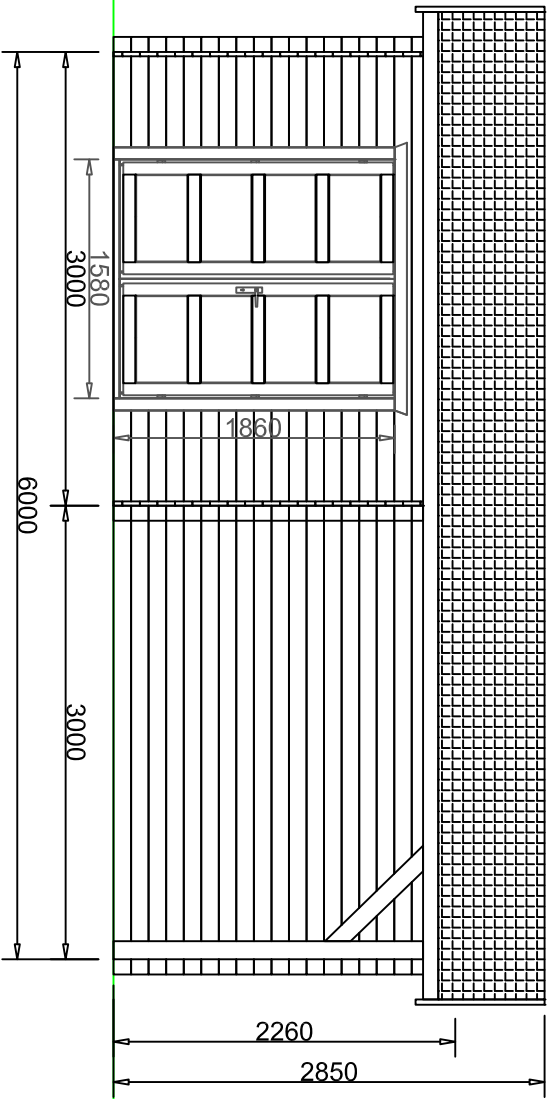


Blokhut zadeldak 3000X300 met overkapping 3000X300



**Schaal**  
**1:50**

Achteranzicht

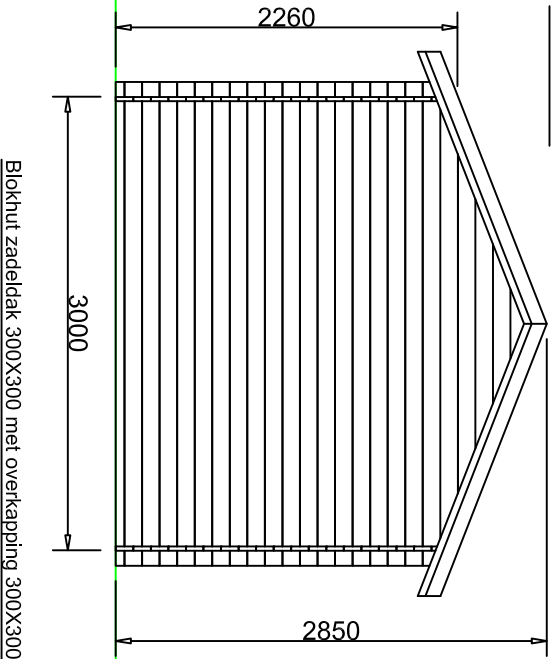

Rechter zijaanzicht

